BALESTRI
COSTRUZIONI

APPARTAMENTO P3 B
Sup. Comm. mq 107,00
scala 1:50

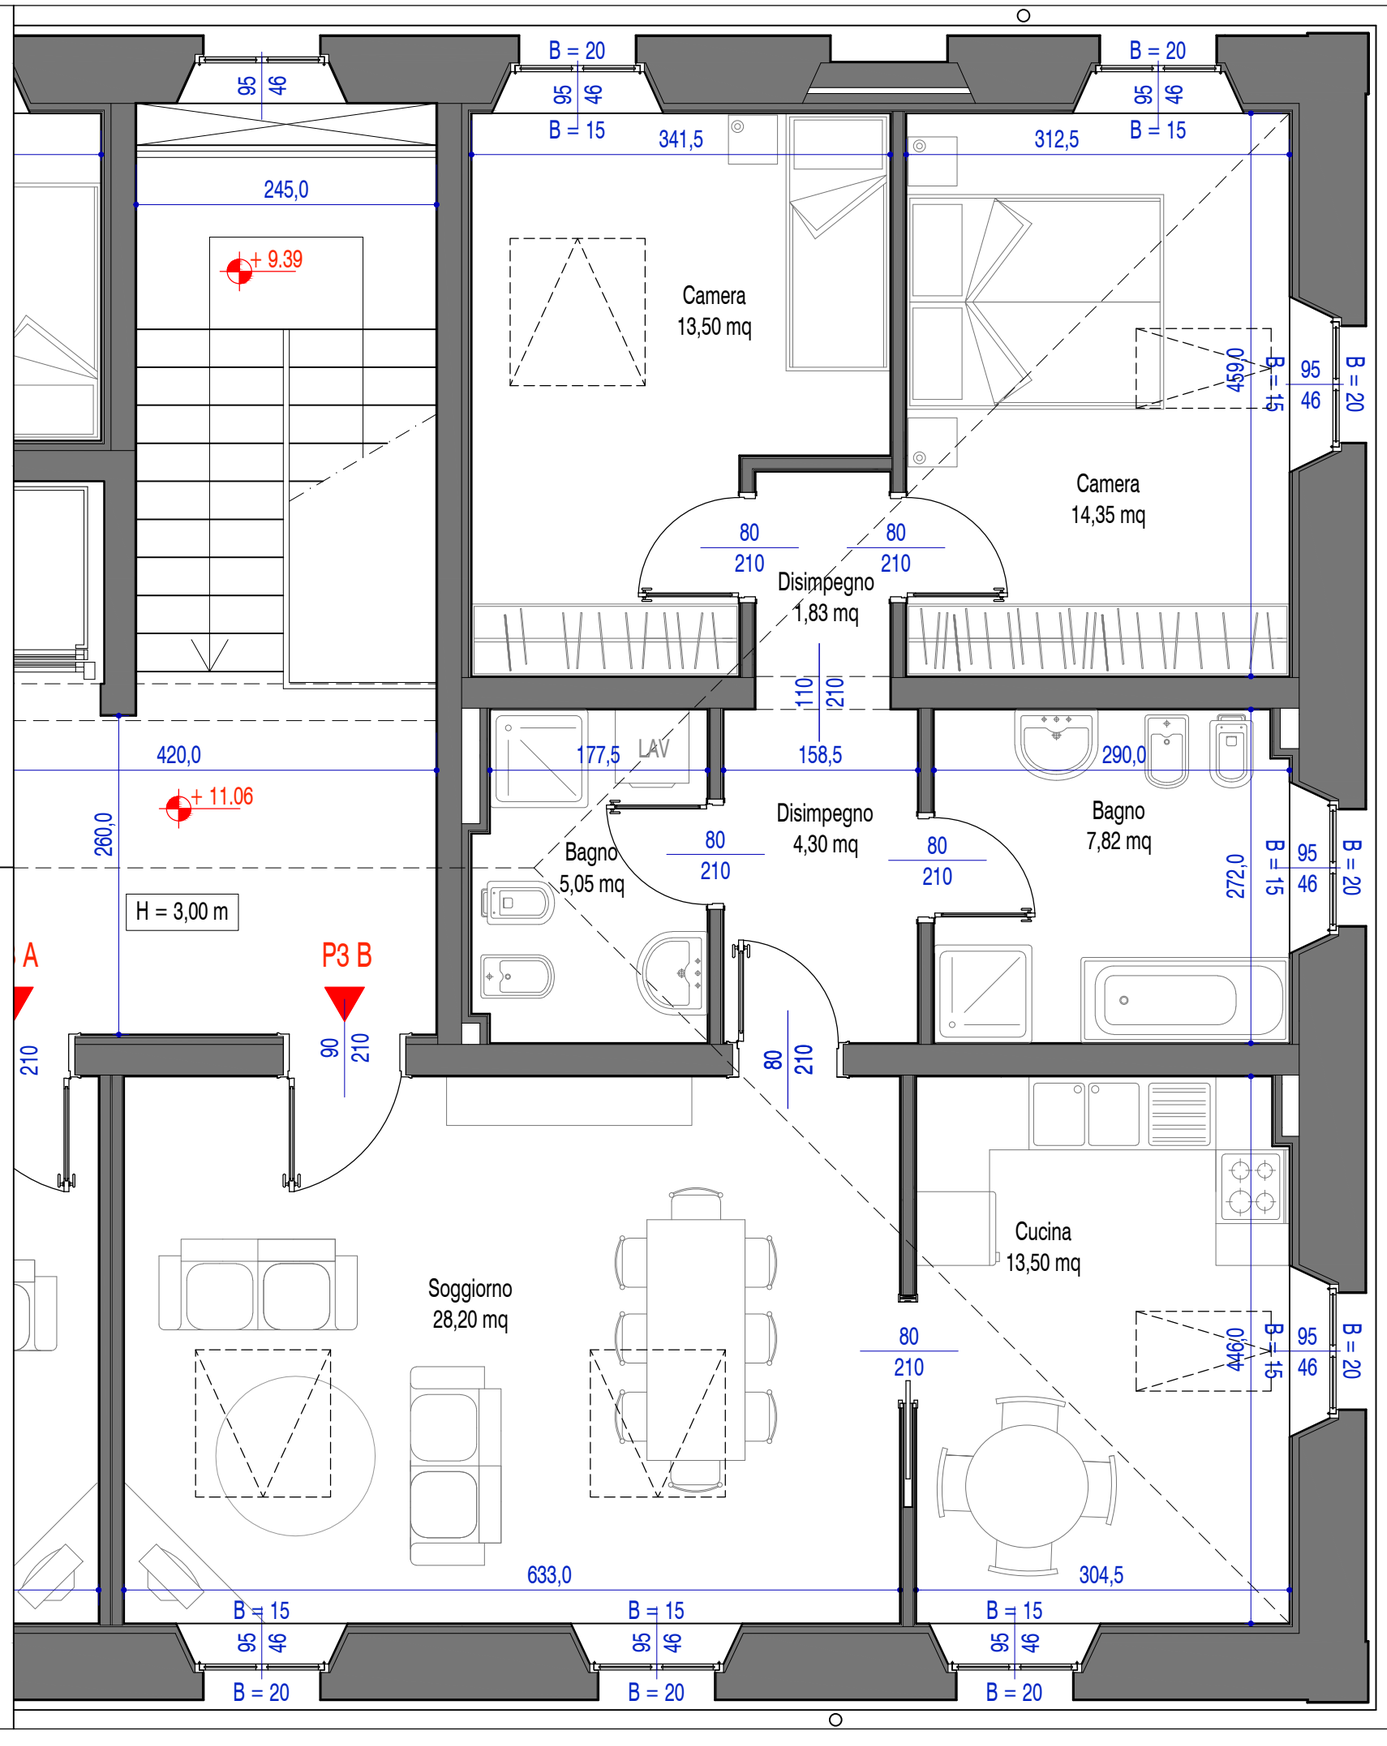

PIANTA PIANO TERZO
scala 1:200

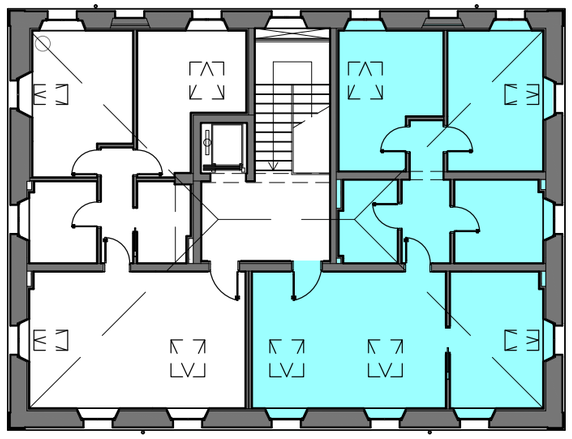

VILLA UGUCCIONI
Via Mazzini n° 227
40046 Alto Reno Terme (BO)

ing. Mirko Cioni
ing. Saverio Lenzi
ing. Sara Melotti
ing. Alberto Peri
arch. Francesca Chiari

Via Mazzini n°146 - 40046 AltoRenoTerme (BO) - Tel./Fax 0534 22122
Via Bertocchi n°4/c - 40133 Bologna (BO) - Tel./Fax 051 7162212
e-mail: info.studio146@gmail.com